


# 改修概要図




文 部 科 学 省

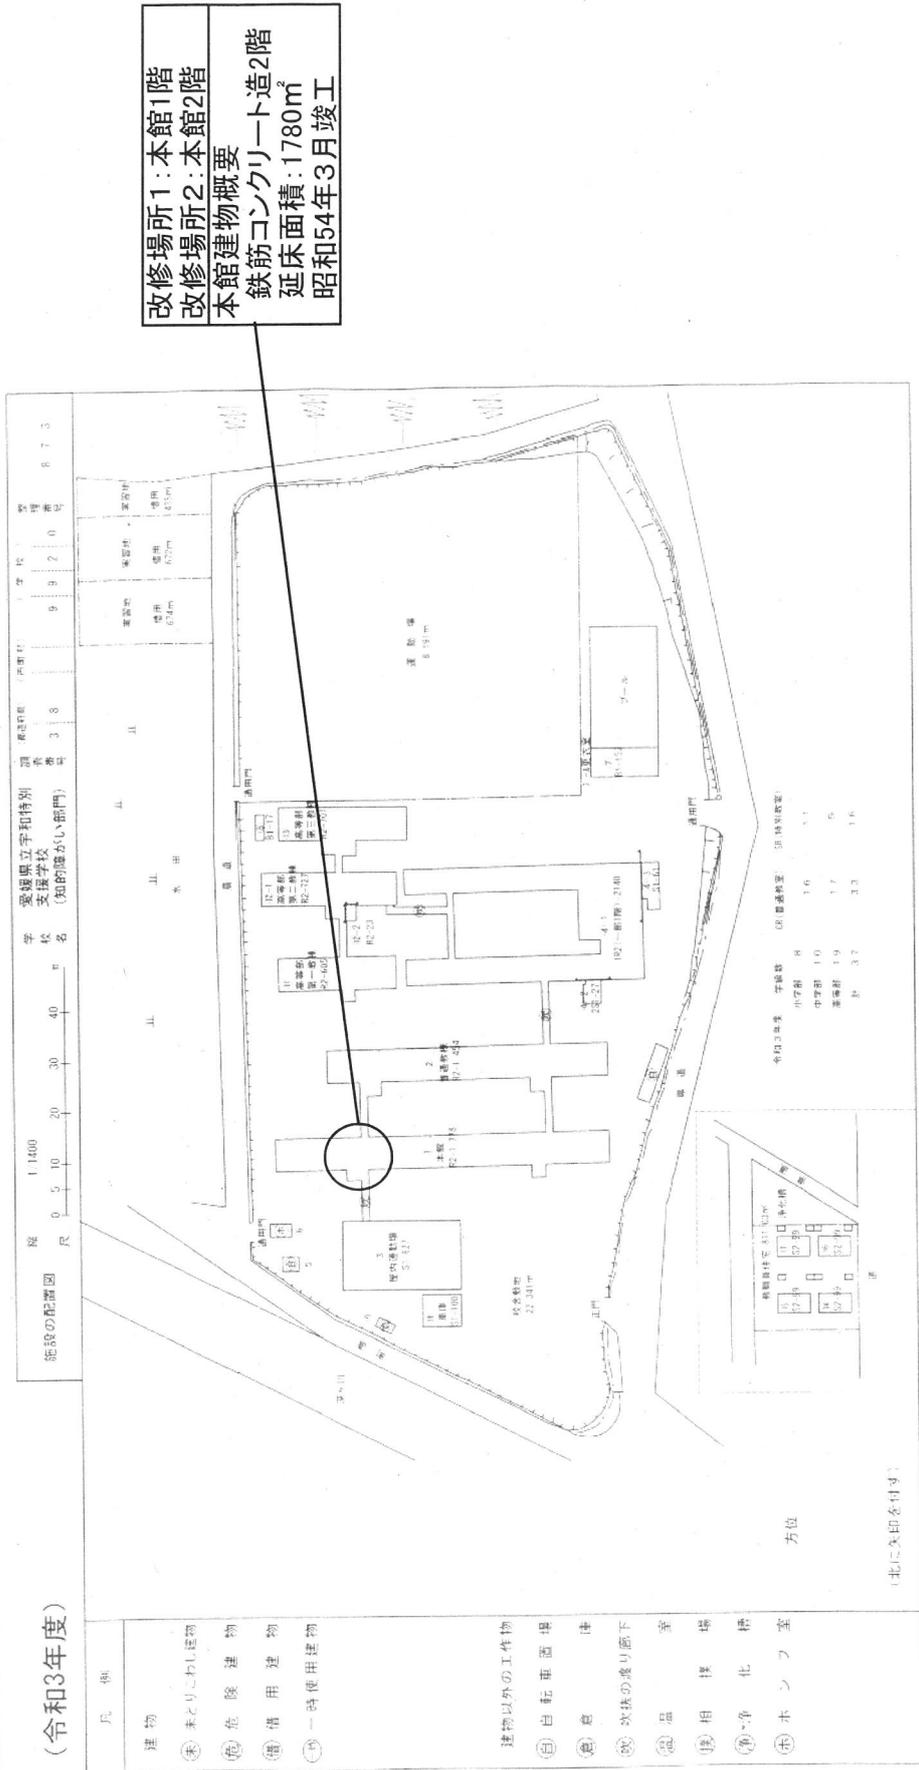

# 改修概要図

(令和3年度)

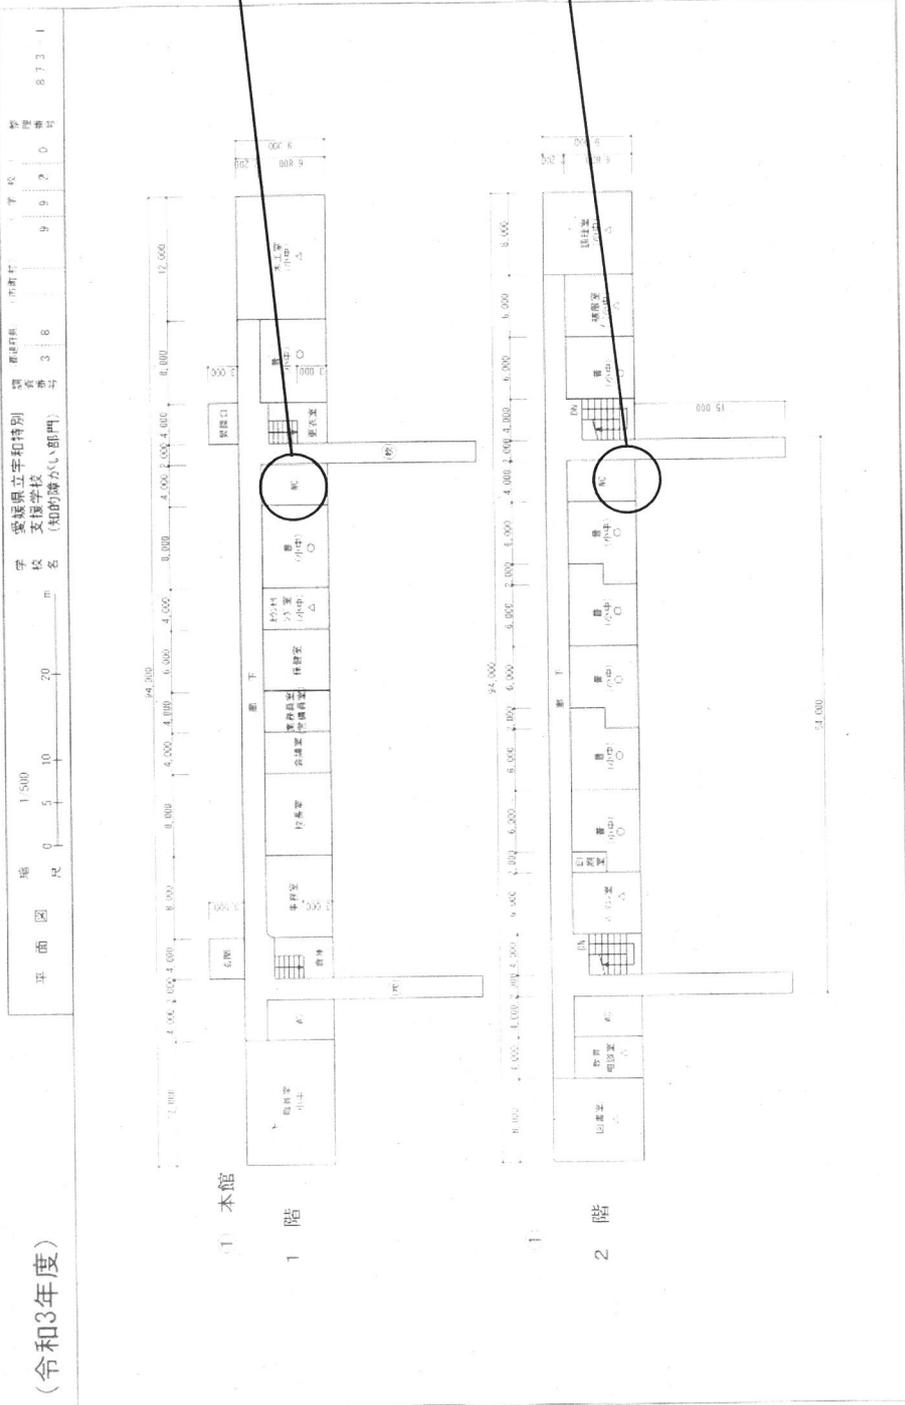

- 改修場所1:本館1階
- 洋式大便器4か所撤去
  - 小便器2か所撤去
  - 手洗器4か所撤去
  - 掃除用流し1か所撤去
  - トイレブース(2ブース)撤去
  - カーテン扉3箇所撤去(化粧棚共)
  - 化粧鏡4か所撤去(化粧棚共)
  - 照明器具4箇所撤去
  - 天井仕上材撤去
  - 給排水管撤去(保温材共)
  - 洋式(自動洗浄)便座4箇所設置
  - 自動洗浄小便器2箇所設置
  - 自動洗浄手洗器2箇所設置
  - ハンカータブ2箇所設置
  - トイレブース(2ブース抗菌仕様)2箇所設置
  - 化粧鏡4か所設置
  - 小便器用手摺(抗菌仕様)1箇所改修
  - 大便器手摺(抗菌仕様)2箇所改修
  - 天井ケイカル板貼りEP塗(抗菌仕様)
  - 壁メラミン化粧合板張り(抗菌消臭仕様、下地補修共)
  - 床長尺塩ビシート張り(抗菌消臭仕様、下地補修共)
  - 感知式LED照明4か所設置
  - 電気設備配管、給排水設備配管改修

- 改修場所1:本館2階
- 洋式大便器4か所撤去
  - 小便器2か所撤去
  - 手洗器4か所撤去
  - 掃除用流し1か所撤去
  - カーテン扉2箇所撤去
  - トイレブース(2ブース)撤去
  - 化粧鏡2か所撤去(化粧棚共)
  - 照明器具4箇所撤去
  - 天井仕上材撤去
  - 給排水管撤去(保温材共)
  - 洋式(自動洗浄)便座4箇所設置
  - 自動洗浄小便器2箇所設置
  - 自動洗浄手洗器4箇所設置
  - ハンカータブ2箇所設置
  - トイレブース(2ブース抗菌仕様)2箇所設置
  - 化粧鏡4か所設置
  - 小便器用手摺(抗菌仕様)1箇所改修
  - 大便器用手摺(抗菌仕様)4箇所改修
  - 天井ケイカル板貼りEP塗(抗菌仕様)
  - 壁メラミン化粧合板張り(抗菌消臭仕様、下地補修共)
  - 床長尺塩ビシート張り(抗菌消臭仕様、下地補修共)
  - 感知式LED照明4か所設置
  - 電気設備配管、給排水設備配管改修
  - 扉撤去1箇所

