


配置図(整備箇所)

(令和3年度)

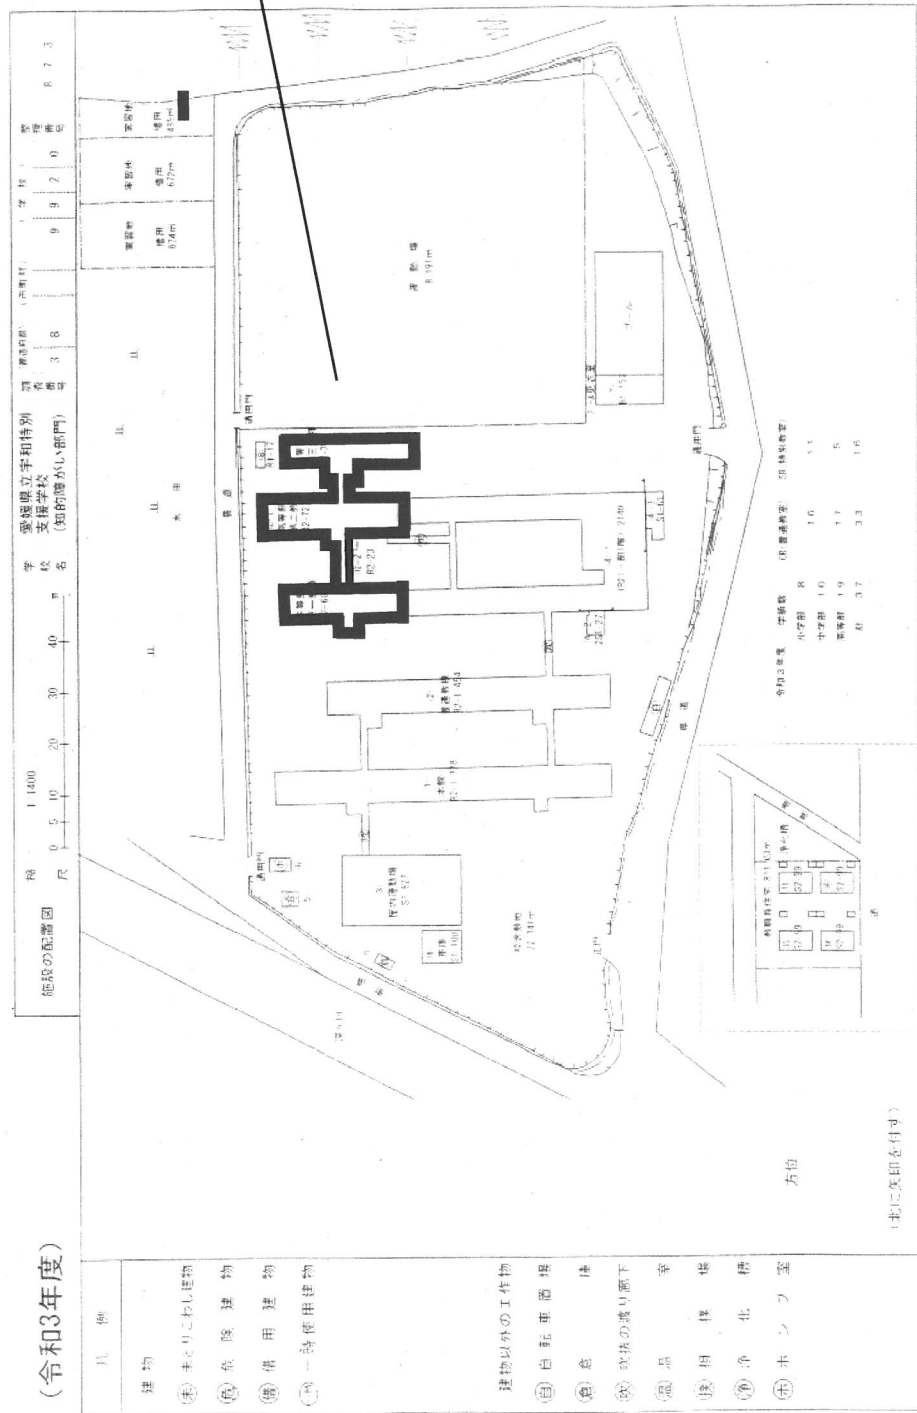

調査箇所1:高等部第一教棟	高等部建物概要 鉄筋コンクリート造2階 延床面積:2,033㎡(1階を含む) 平成8年2月竣工
調査箇所2:高等部第二教棟	
調査箇所2:高等部第三教棟	