


改修概要図

(令和4年度)

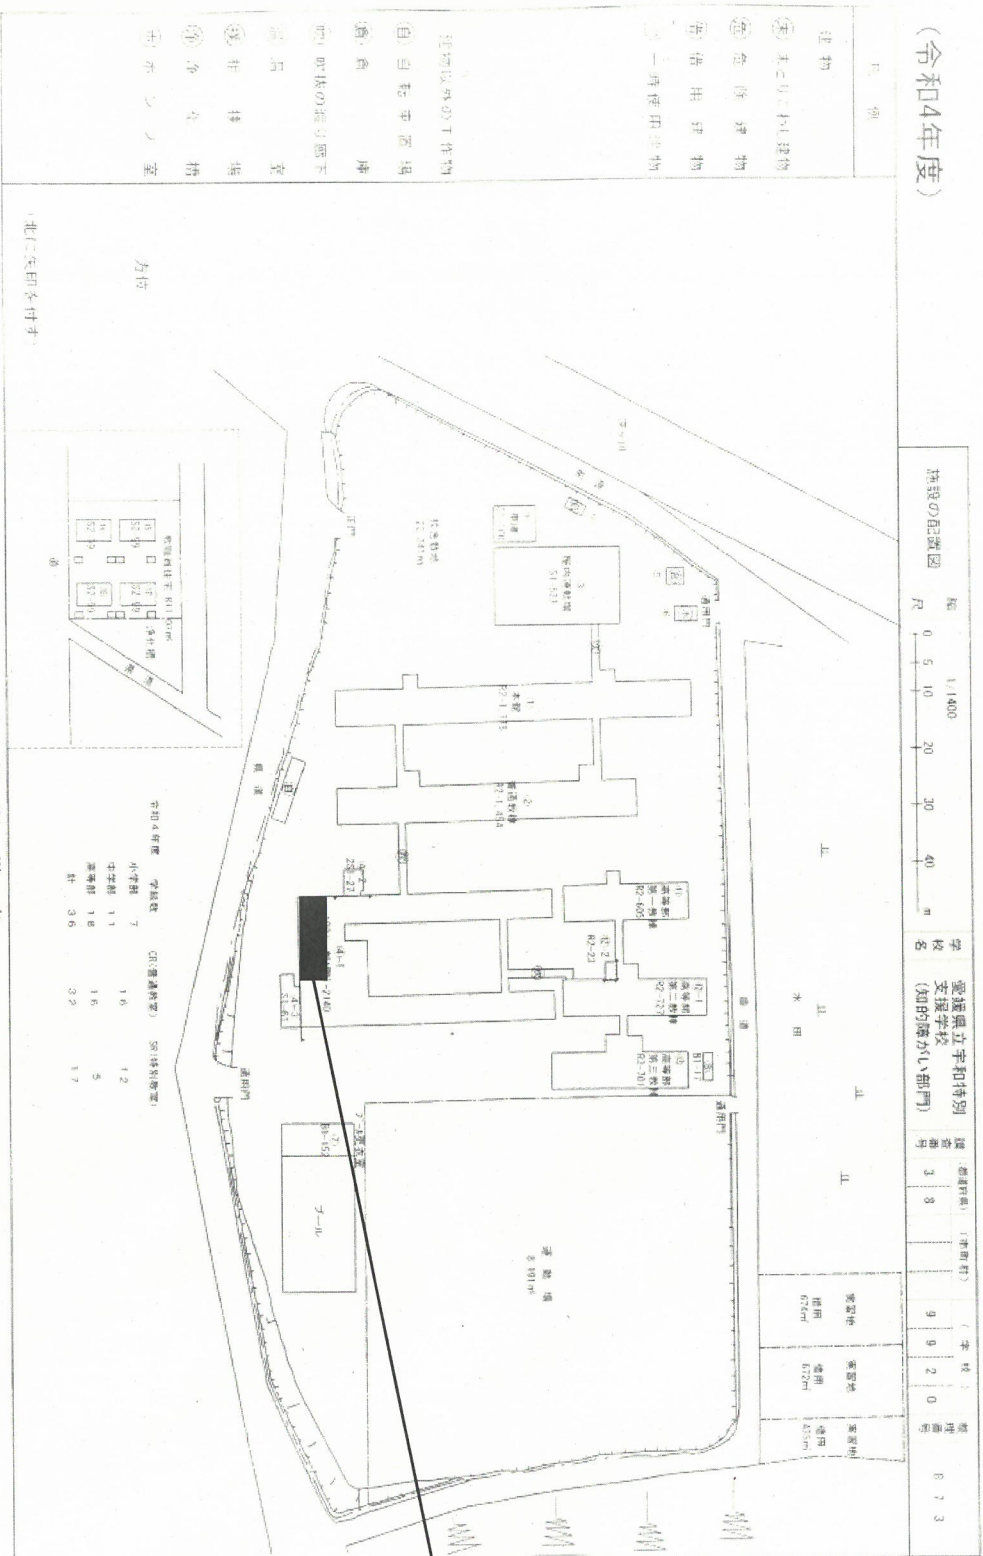

省 科 学 部 文

修繕場所1:寄宿舎浴室
食堂建物概要
鉄骨平屋建
延床面積:26.88㎡
平成8年3月竣工