


改修概要図

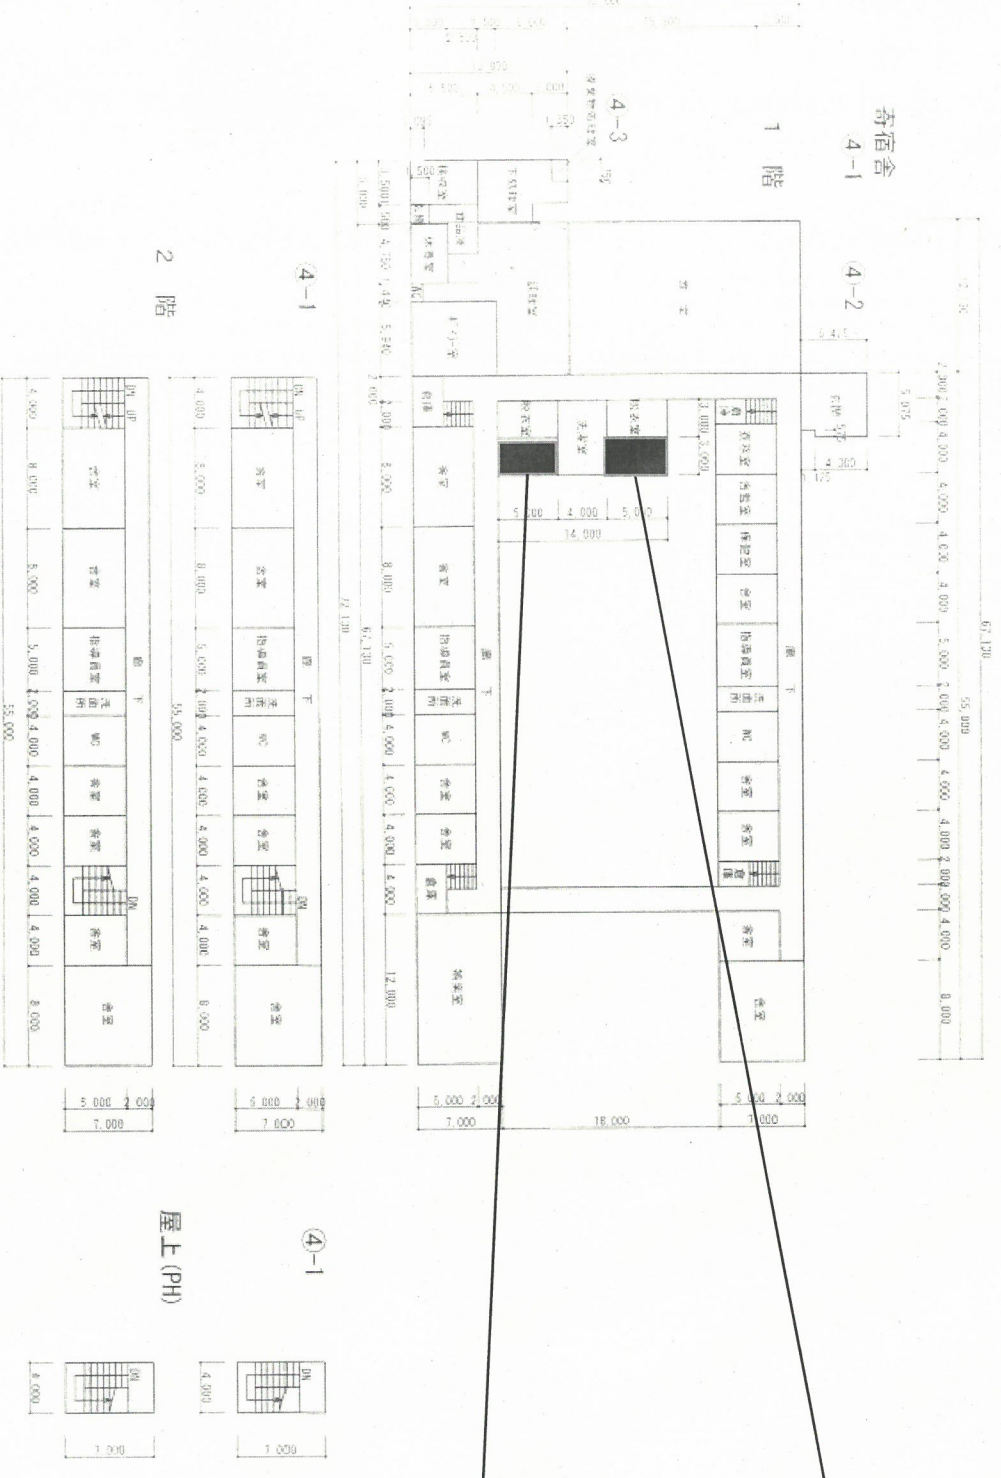

改修場所: 寄宿舍男子浴室

- ・既設浴槽撤去→大型浴槽設置(1か所)
- ・浴槽御影石、モザイクタイル、コンクリート撤去
- ・洗い場エッジ面台撤去(1か所)
- ・床抗菌化
- ・壁抗菌化
- ・鏡撤去(1か所)
- ・浴室換気扇取替(1か所)
- ・既存シャワー撤去(5か所)→サ-モ付バスシャワー設置(4か所)
- ・既存大口径バス水洗取替(1か所)
- ・既存バス水洗取替(1か所)
- ・ステンレスグレーチング撤去(2か所)
- ・溝はつり補修(2か所)
- ・I型手摺取替(1か所)
- ・抗菌手摺新設(1か所)

改修場所: 寄宿舍女子浴室

- ・既設浴槽撤去→大型浴槽設置(1か所)
- ・浴槽御影石、モザイクタイル、コンクリート撤去
- ・洗い場エッジ面台撤去(1か所)
- ・床抗菌化
- ・壁抗菌化
- ・鏡撤去(1か所)
- ・浴室換気扇取替(1か所)
- ・既存シャワー撤去(5か所)→サ-モ付バスシャワー設置(4か所)
- ・既存大口径バス水洗取替(1か所)
- ・既存バス水洗取替(1か所)
- ・ステンレスグレーチング撤去(2か所)
- ・溝はつり補修(2か所)
- ・I型手摺取替(1か所)
- ・抗菌手摺新設(1か所)