

記号 (劣化内容を示す)	番号区別	数量
 タイル剥落 (1㎡以上)	1000番台	タイル枚数を示す
 タイル剥落 (1㎡以下)	1000番台	タイル枚数を示す
 タイルひび割れ	1000番台	タイル枚数を示す
 破損	1～999	m2の大きさを示す
 欠損	1～999	m2の大きさを示す
 モルタル浮	1～999	m2の大きさを示す
 ひび割れ	1～999	m2の大きさを示す
 白蟻被害		箇所
 塗膜の剥がれ		箇所

△... 天端、下段に劣化部があることを示す。(各層別に共通)
▽... 段上げ、上段に劣化部があることを示す。(各層別に共通)
◇... 断壁に劣化部があることを示す。(各層別に共通)



聴覚障がい部門・肢体不自由部門

		北側 外壁面	物件名	愛媛県立宇和特別支援学校 外壁改修業務				
					種別	劣化図	縮尺	1 : 150


記号 (劣化内容を示す)	番号区別	数量
	タイル浮き (1m以上)	1000個台
	タイル浮き (1m以下)	1000個台
	タイルひび割れ	100個台
	腐蝕	1~999
	穴開	1~999
	モルタル浮	1~999
	ひび割れ	1~999
	白蟻被害	
	塗装の剥がれ	
△... 天端、下端に劣化部があることを示す。(各棟別、共通) ▽... 段上げ、上段に劣化部があることを示す。(各棟別、共通) ⊕... 側面に劣化部があることを示す。(各棟別、共通)		




聴覚障がい部門・肢体不自由部門

南側 外壁面		物件名	愛媛県立宇和特別支援学校 外壁改修業務			
			種別	劣化図	縮尺	1 : 150

劣化 箇 所	記号 (劣化内容を示す)	番号区別	数量
		タイル剥離 (1㎡以上)	1000個台
		タイル浮き (1㎡以下)	1000個台
		タイルひび割れ	1000個台
		腐蝕	1～999
		欠損	1～999
		モルタル浮	1～999
		ひび割れ	1～999
		白蟻被害	
		塗膜の剥がれ	
△・・・天端、下部に劣化部があることを示す。(各階別に共通)			
▽・・・階上げ、上部に劣化部があることを示す。(各階別に共通)			
△▽・・・側面に劣化部があることを示す。(各階別に共通)			

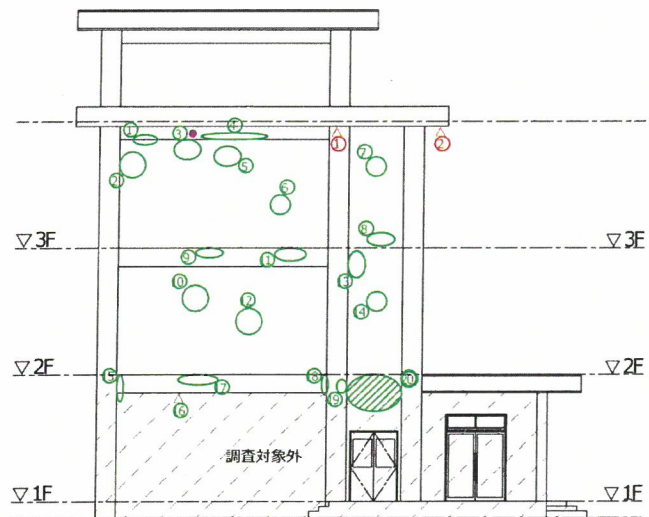

東側 外壁面

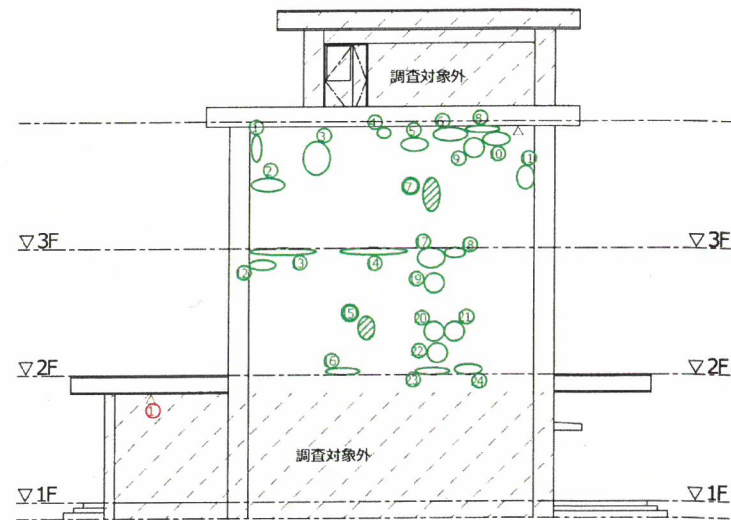

西側 外壁面

聴覚障がい部門・肢体不自由部門

東側・西側 外壁面		物件名	愛媛県立宇和特別支援学校 外壁改修業務			
		種別	劣化図	縮尺	1 : 150	