


(令和4年度)

施設の配置図	縮尺	1/1400	学校名	愛媛県立宇和特別支援学校 (知的障がい部門)			調査番号	(普通府県)		(市町村)		(学校)		整理番号	873
	0	5	10	20	30	40	m	3	8			9	9	2	0

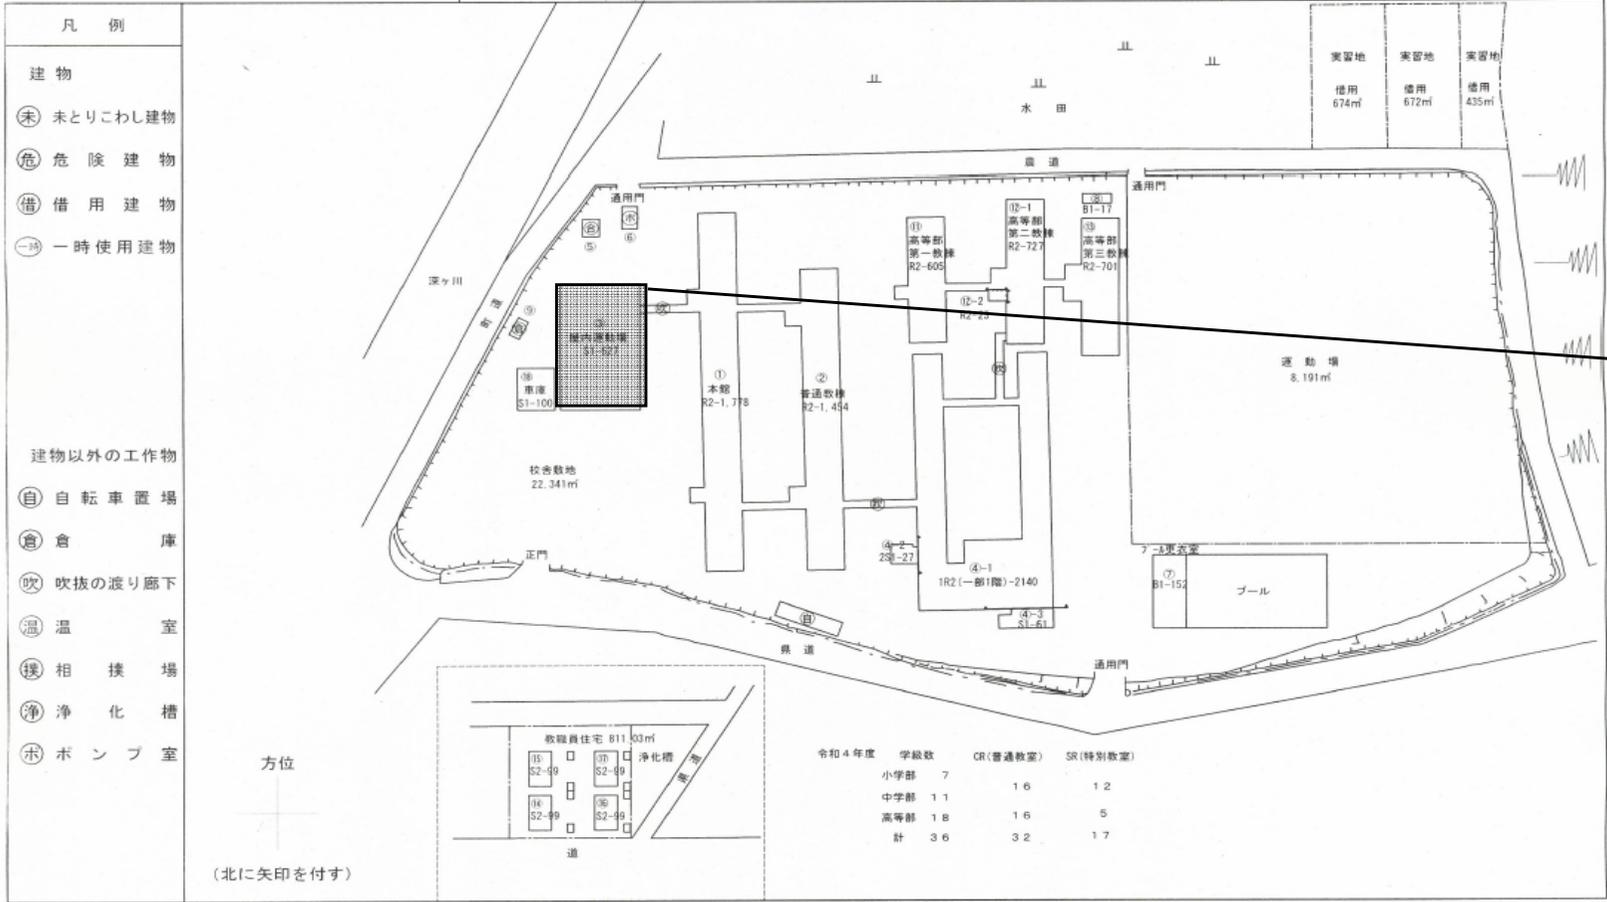

設置場所: 知的障がい部門体育館

概要

鉄骨平屋建

延床面積: 627㎡

昭和54年3月 竣工

令和4年度 学級数

	CR (普通教室)	SR (特別教室)
小学部	7	
中学部	11	16
高等部	18	16
計	36	32