


(令和4年度)

施設の配置図	縮尺	1/1400		学校名	愛媛県立宇和特別支援学校(聴覚障がい・肢体不自由部門)				学区	(市町村)		(学校)	整理番号	864		
	尺	0	5	10	20	30	40	50	60	m	学区番号	3	8	9	9	2

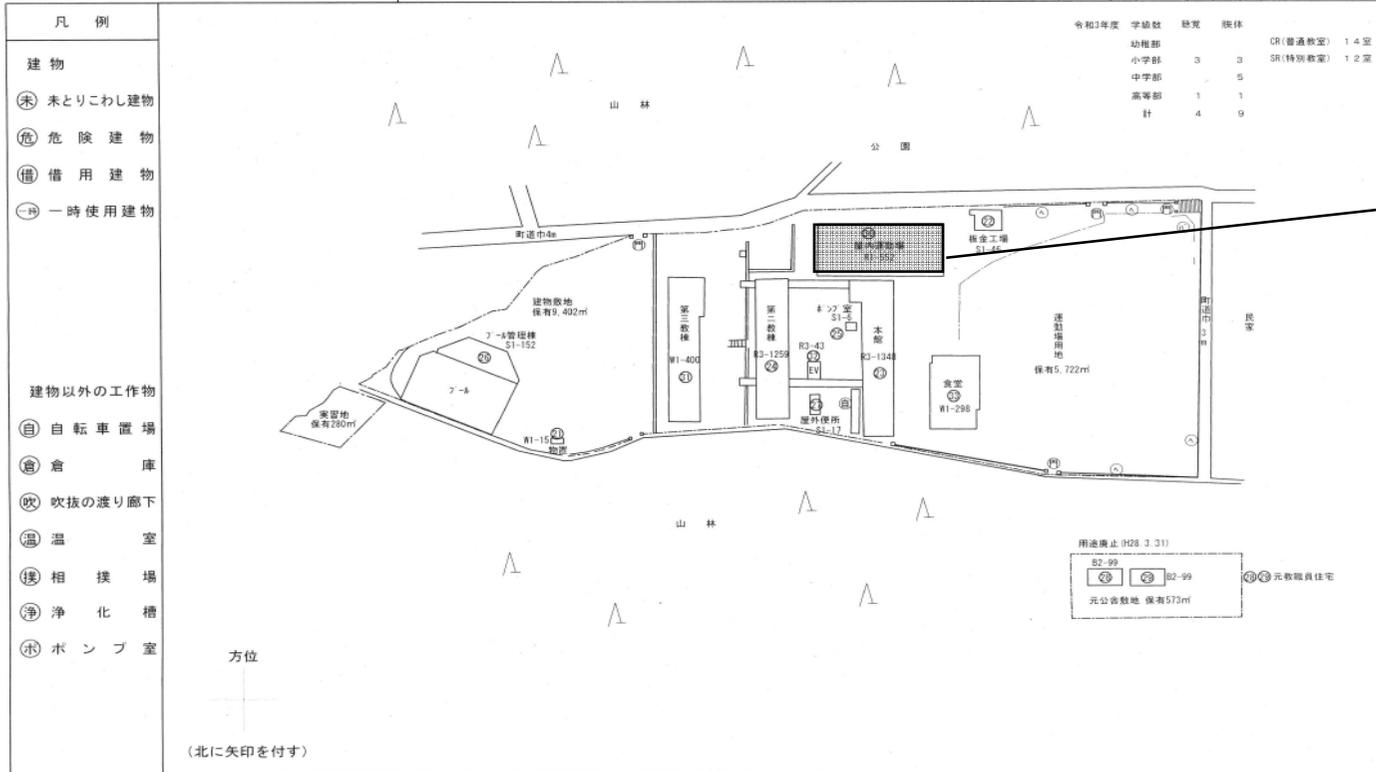

設置場所:聴覚障がい・肢体不自由部門体育館

建物概要  
 鉄筋コンクリート造一部鉄骨造  
 平屋建 延床面積:552㎡  
 平成13年3月竣工