

記号 (劣化内容を示す)	番号区別	数量
タイル厚さ (3m以上)	1000番台	タイル枚数を示す
タイル厚さ (1m以下)	1000番台	タイル枚数を示す
タイルひび割れ	1000番台	タイル枚数を示す
補修	1～999	m2の大きさを示す
欠損	1～999	m2の大きさを示す
モルタル厚	1～999	m2の大きさを示す
ひび割れ	1～999	mの大きさを示す
白蟻現象		箇所
塗装の剥がれ		箇所

△・・・欠損、下側に劣化部があることを示す。(各欄用に見通)
▽・・・陥上げ、上部に劣化部があることを示す。(各欄用に見通)
◇・・・剥離に劣化部があることを示す。(各欄用に見通)




本館


北側 外壁面		物件名	愛媛県立宇和特別支援学校 外壁改修業務			
		種別	劣化図	縮尺	1 : 150	

劣化 図 凡 例	記号 (劣化内容を示す)	番号区別	数量
		タイル厚さ (1m以上)	1000個台
		タイル厚さ (1m以下)	1000個台
		タイルひび割れ	1000個台
		剥離	1~999
		欠損	1~999
		モルタル厚	1~999
		ひび割れ	1~999
		凸凹損傷	箇所
		塗膜の剥がれ	箇所

△... 左端、下側に劣化部があることを示す。(各種別共通)
▽... 右端、上側に劣化部があることを示す。(各種別共通)
◇... 側面に劣化部があることを示す。(各種別共通)

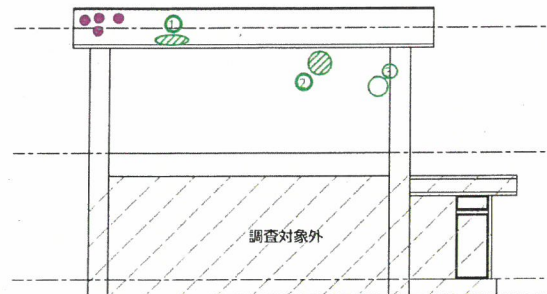

東側 外壁面

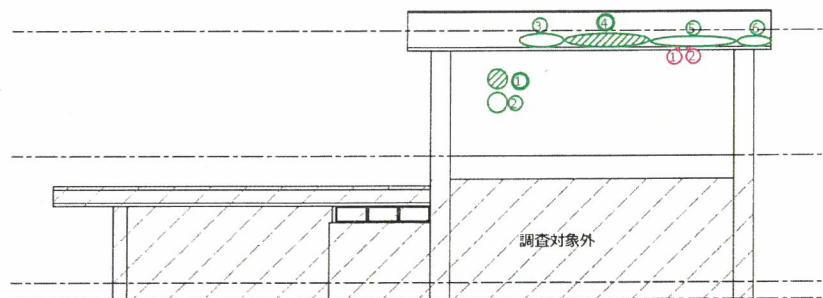

西側 外壁面

本館

東側・西側 外壁面		物件名	愛媛県立宇和特別支援学校 外壁改修業務		
		種別	劣化図	縮尺	1 : 150