

記号 (劣化内容を示す)	番号区別	数量
タイル剥離 (1㎡以上)	1000番台	タイル枚数を示す
タイル浮き (1㎡以下)	1500番台	タイル枚数を示す
タイルひび割れ	1000番台	タイル枚数を示す
腐蝕	1～999	m2の大きさを示す
欠損	1～999	m2の大きさを示す
モルタル浮	1～999	m2の大きさを示す
ひび割れ	1～999	mの大きさを示す
白蟻被害		箇所
植込の剥がれ		箇所

△・・・天端、下部に劣化部があることを示す。(各階別に共通)
▽・・・段上げ、上部に劣化部があることを示す。(各階別に共通)
○・・・側面に劣化部があることを示す。(各階別に共通)



記号（劣化内容を示す）	番号区別	数量
	1000番台	タイル枚数を示す
	1000番台	タイル枚数を示す
	1000番台	タイル枚数を示す
	1～999	m2の大きさを示す
	1～999	m2の大きさを示す
	1～999	m2の大きさを示す
	1～999	m2の大きさを示す
		箇所
		箇所
△・・・天端、下部に劣化部があることを示す。（劣化部に共通）		
▽・・・上端、上部に劣化部があることを示す。（劣化部に共通）		
○・・・側面に劣化部があることを示す。（劣化部に共通）		



寄宿舍 北棟

中庭 北面		物件名	愛媛県立宇和特別支援学校 外壁改修業務			
			種別	劣化図	縮尺	1 : 150

記号 (劣化内容を示す)	番号区別	数量
 タイル厚さ (1m以上)	1000番台	タイル枚数を表示
 タイル厚さ (1m以下)	1000番台	タイル枚数を表示
 タイルひび割れ	1000番台	タイル枚数を表示
 腐蝕	1～999	m2の大きさを表示
 欠損	1～999	m2の大きさを表示
 モルタル厚	1～999	m2の大きさを表示
 ひび割れ	1～999	mの大きさを表示
 白蟻被害		箇所
 遮膜の剥がれ		箇所

△・・・スラブ、下部に劣化部があることを示す。(各層別に共通)
▽・・・梁上、上部に劣化部があることを示す。(各層別に共通)
◇・・・廊下に劣化部があることを示す。(各層別に共通)



寄宿舍 南棟


中庭 南面

物件名 愛媛県立宇和特別支援学校 外壁改修業務

種別 劣化図 縮尺 1:150

記号 (劣化内容を示す)	番号区別	数量
 タイル浮き (1㎡以上)	1000番台	タイル枚数を示す
 タイル浮き (1㎡以下)	900番台	タイル枚数を示す
 タイルひび割れ	1000番台	タイル枚数を示す
 爆弾	1～999	m2の大きさを示す
 欠損	1～999	m2の大きさを示す
 モルタル浮	1～999	m2の大きさを示す
 ひび割れ	1～999	m2の大きさを示す
 白蟻被害		箇所
 塗膜の剥がれ		箇所

△△△△ 天端、下側に劣化部があることを示す。(各欄別に共通)
▽▽▽▽ 窓上げ、上部に劣化部があることを示す。(各欄別に共通)
◇◇◇◇ 側面に劣化部があることを示す。(各欄別に共通)

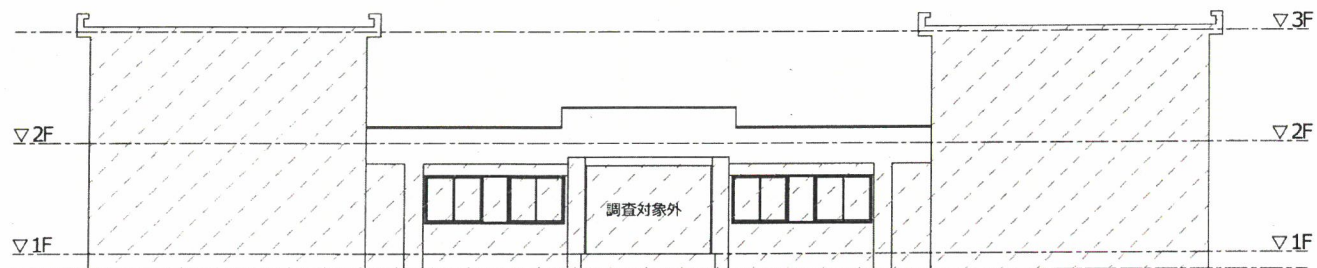


寄宿舍 渡廊下

中庭 東面				物件名	愛媛県立宇和特別支援学校 外壁改修業務			
					種別	劣化図	縮尺	1 : 150

記号 (劣化内容を示す)	番号区別	数量
 タイル浮き (1㎡以上)	1000番台	タイル枚数を示す
 タイル浮き (1㎡以下)	500番台	タイル枚数を示す
 タイルひび割れ	1000番台	タイル枚数を示す
 腐蝕	1～999	m20 大きさを示す
 穴開	1～999	m20 大きさを示す
 モルタル浮	1～999	m20 大きさを示す
 ひび割れ	1～999	mの大きさを示す
 白蟻発生		箇所
 塗膜の剥がれ		箇所

△・・・天端、下部に劣化部があることを示す。(各棟別に共通)
▽・・・雨上げ、上部に劣化部があることを示す。(各棟別に共通)
◇・・・側面に劣化部があることを示す。(各棟別に共通)

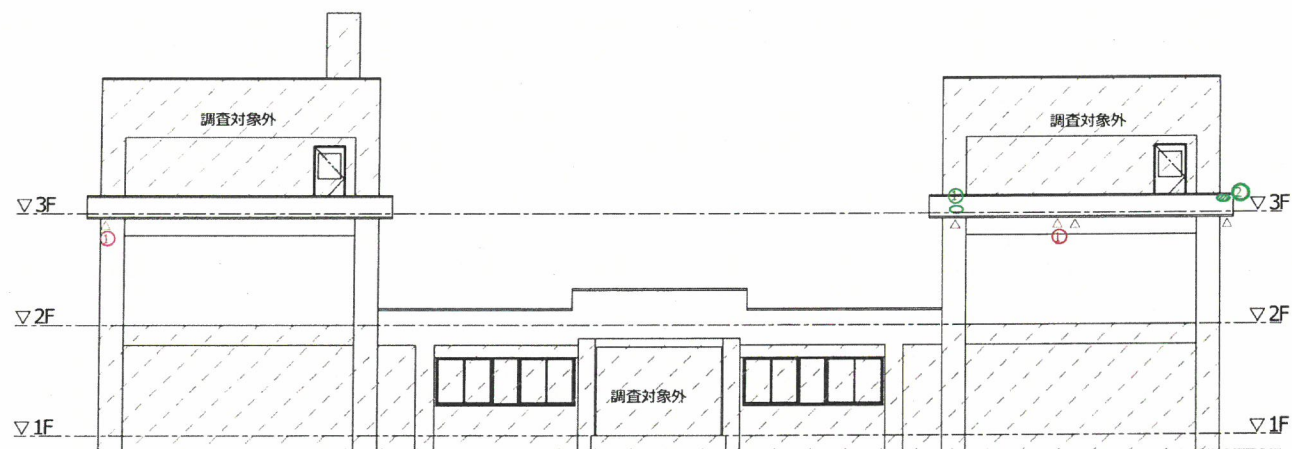


寄宿舍 渡廊下

東面 外部				物件名	愛媛県立宇和特別支援学校 外壁改修業務			
					種別	劣化図	縮尺	1 : 150

記号（劣化内容を示す）	番号区別	数量
	1000番台	タイル枚数を示す
	1000番台	タイル枚数を示す
	1000番台	タイル枚数を示す
	1～999	m20 大きさを示す
	1～999	m20 大きさを示す
	1～999	m20 大きさを示す
	1～999	mの大きさを示す
		箇所
		箇所

△・・・文庫、下階に劣化部があることを示す。（各階別に共通）
▽・・・階上げ、上階に劣化部があることを示す。（各階別に共通）
◇・・・側面に劣化部があることを示す。（各階別に共通）

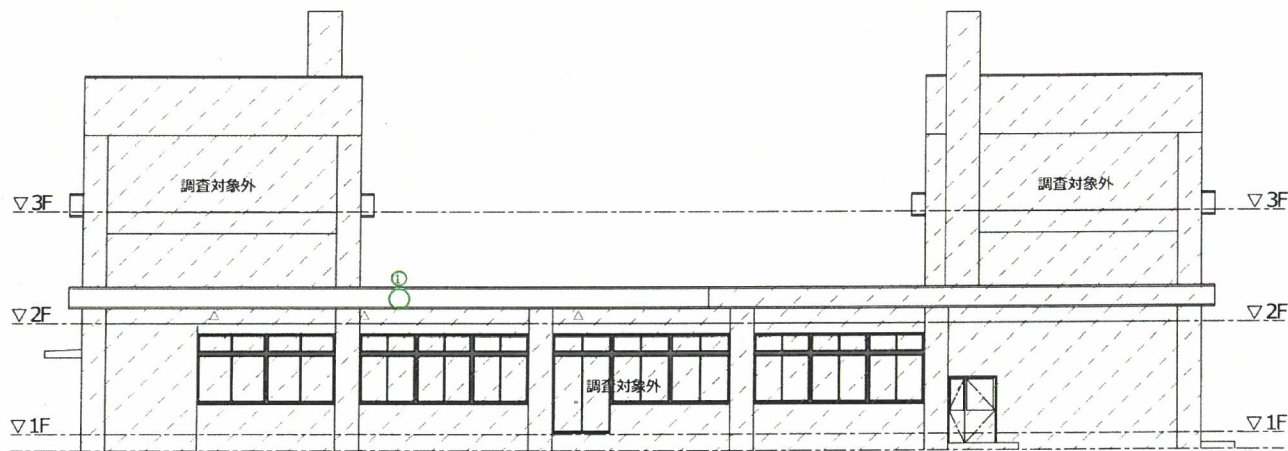


寄宿舍

西面 外部		物件名	愛媛県立宇和特別支援学校 外壁改修業務		
			種別	劣化図	縮尺 1 : 150

記号 (劣化内容を示す)	番号区別	数量
 タイル剥離 (1㎡以上)	1000番台	タイル枚数を表示
 タイル剥離 (1㎡以下)	100番台	タイル枚数を表示
 タイルひび割れ	1000番台	タイル枚数を表示
 腐蝕	1～999	m2の大きさを示す
 欠損	1～999	m2の大きさを示す
 モルタル浮	1～999	m2の大きさを示す
 ひび割れ	1～999	mの大きさを示す
 白蟻被害		箇所
 建物の剥がれ		箇所

△・・・天端、下部に劣化部があることを示す。(各棟別に凡通)
▽・・・段上げ、上部に劣化部があることを示す。(各棟別に凡通)
□・・・側面に劣化部があることを示す。(各棟別に凡通)

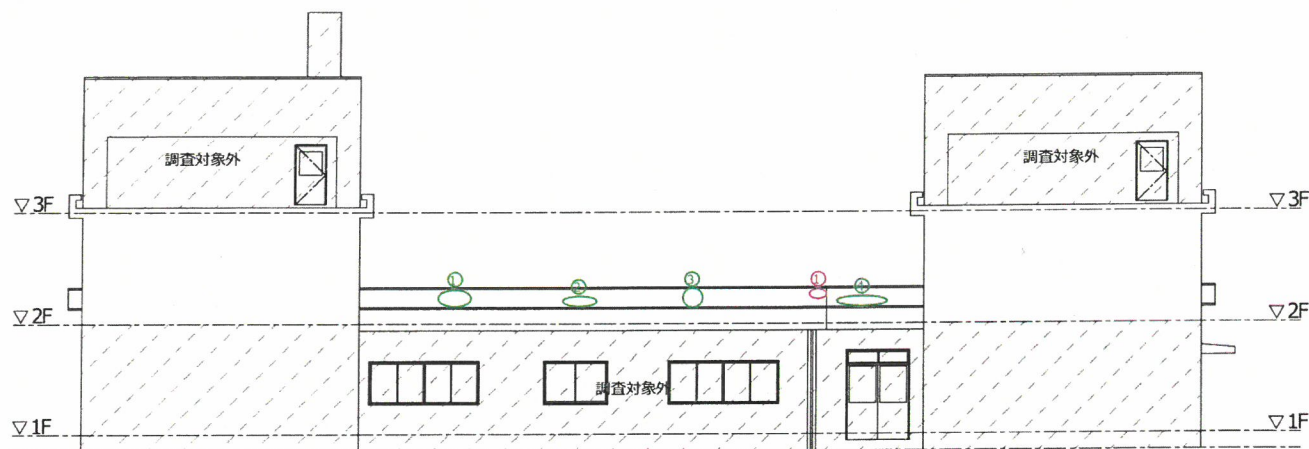

寄宿舍

				物件名 愛媛県立宇和特別支援学校 外壁改修業務			
中庭 西面				種別	劣化図	縮尺	1 : 150